



ESCALERA	3
VIVIENDA	PA
PLANTA	Ático y Torreones
ESCALA:	1:50

01. Salón-Comedor	23.45 m ²
02. Cocina	10.25 m ²
03. Habit.1	13.10 m ²
04. Habit.2	10.40 m ²
05. Habit.3	10.45 m ²
06. Dist.1	3.05 m ²
07. Baño	3.80 m ²
08. Aseo	3.30 m ²
09. Terraza 1	31.75 m ²
10. Terraza 2	2.15 m ²
Total	111.70 m²

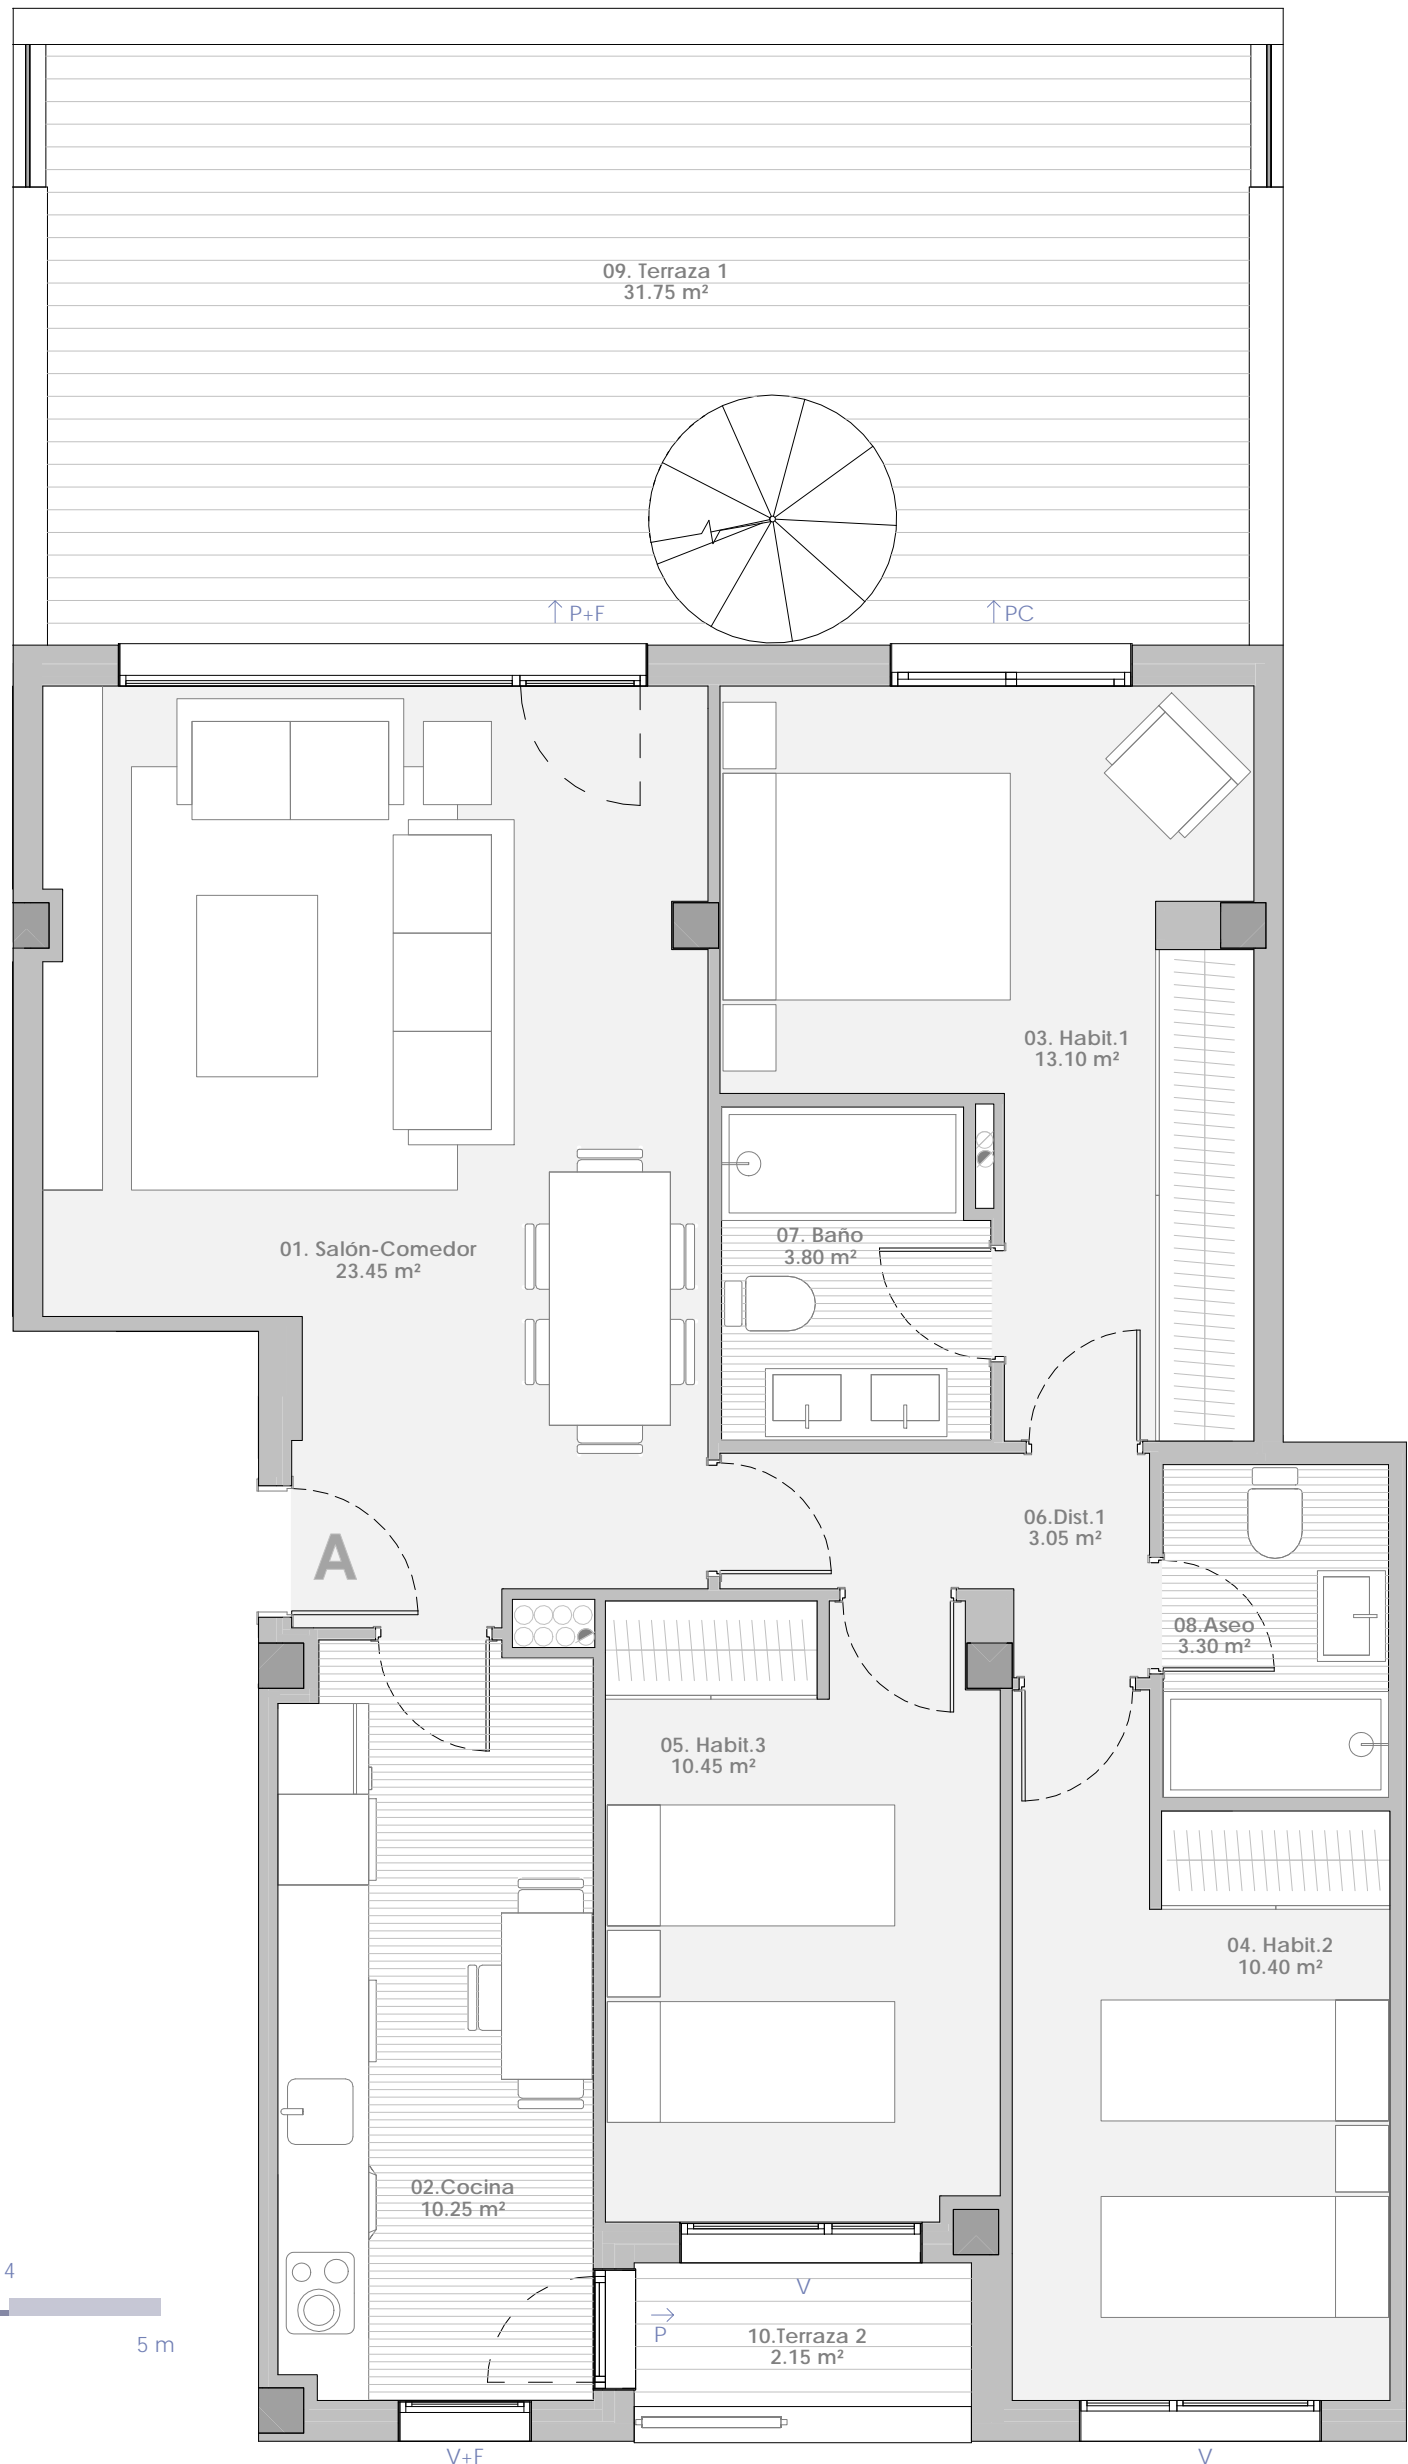


- Salida a terraza
- P Puerta
- PC Puerta corredera
- P+F Puerta practicable+fijo
- V Ventana practicable
- V+F Ventana practicable+fijo



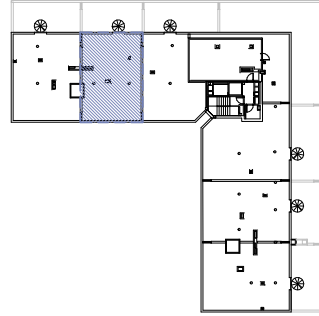


ESCALERA	3
VIVIENDA	PA
PLANTA	Ático y Torreones
ESCALA:	1:50

11. Solarium	87.70 m ²
--------------	----------------------

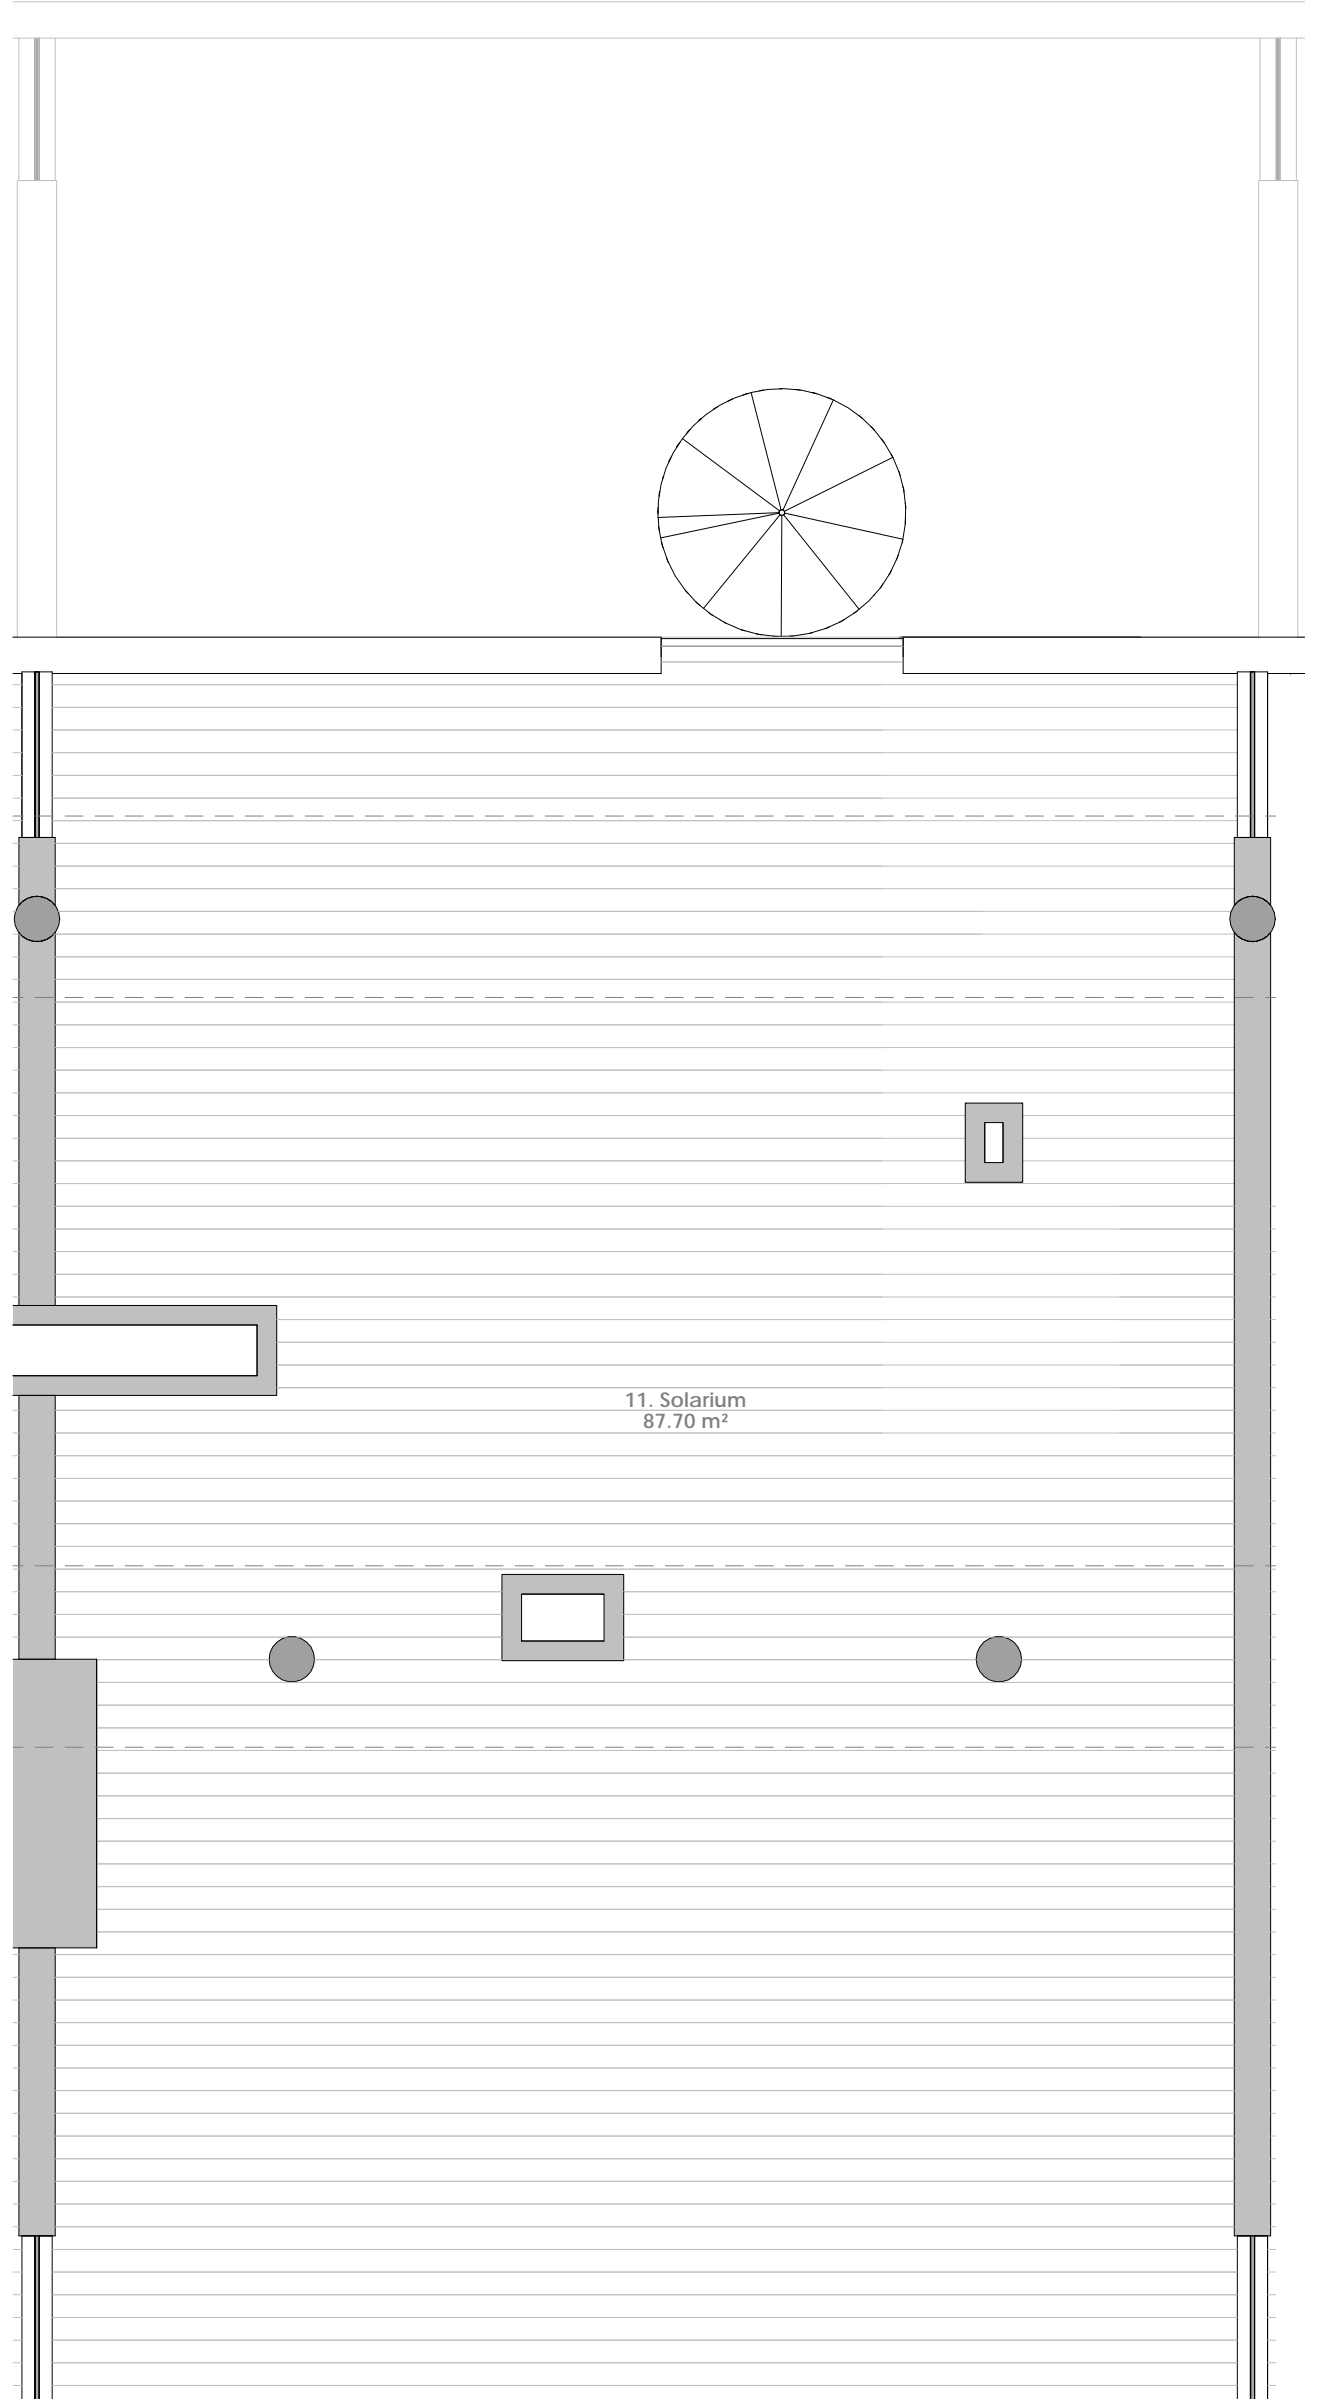

- Salida a terraza
- P Puerta
- PC Puerta corredera
- P+F Puerta practicable+fijo
- V Ventana practicable
- V+F Ventana practicable+fijo

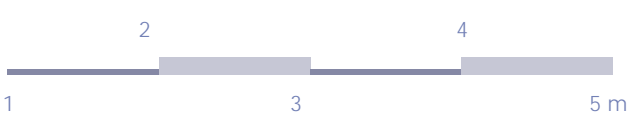

Toda la información consignada en el RD 515/1989 de 21 de Abril se encuentra a disposición del cliente en nuestras oficinas. La información gráfica que contiene éste documento es orientativa y ha sido elaborada a partir del proyecto básico del edificio pudiendo estar sujeta a modificaciones como consecuencia de exigencias técnicas, comerciales y jurídicas derivadas del proyecto de edificación y de su ejecución. La información descrita será válida hasta el fin de existencias. Todo el mobiliario que se muestra en éste documento se ha incluido a efectos meramente decorativos y orientativos no formando parte en ningún caso de las viviendas objeto de venta.

